


DIRECTION DES SERVICES
TECHNIQUES

DIVISION BATIMENT

EGLISE DE LA MADELEINE

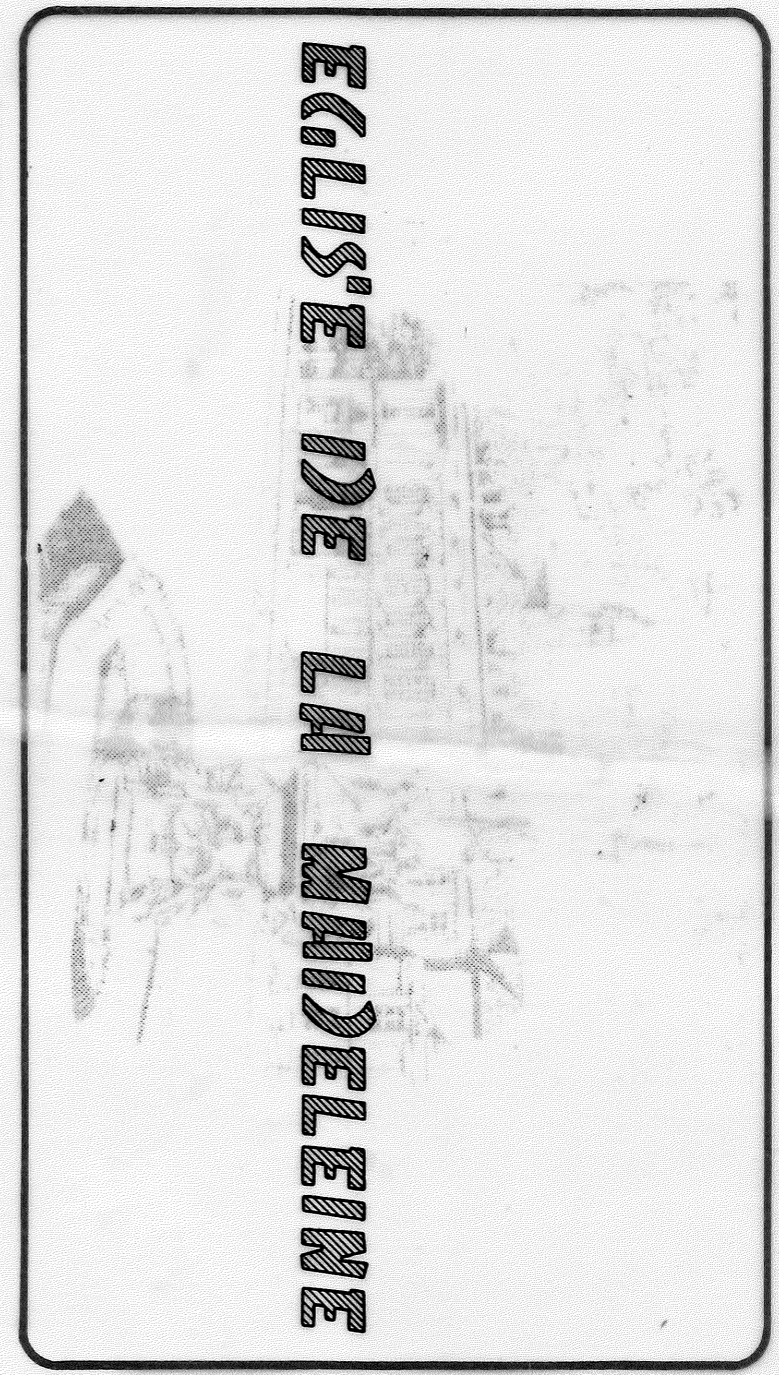

DATES	Echelle: 1/50	Dessiné par: LM	Vu, le Directeur des Services Techniques
23/04/90			
n° de classement			M. DUVERGER
4°326			

